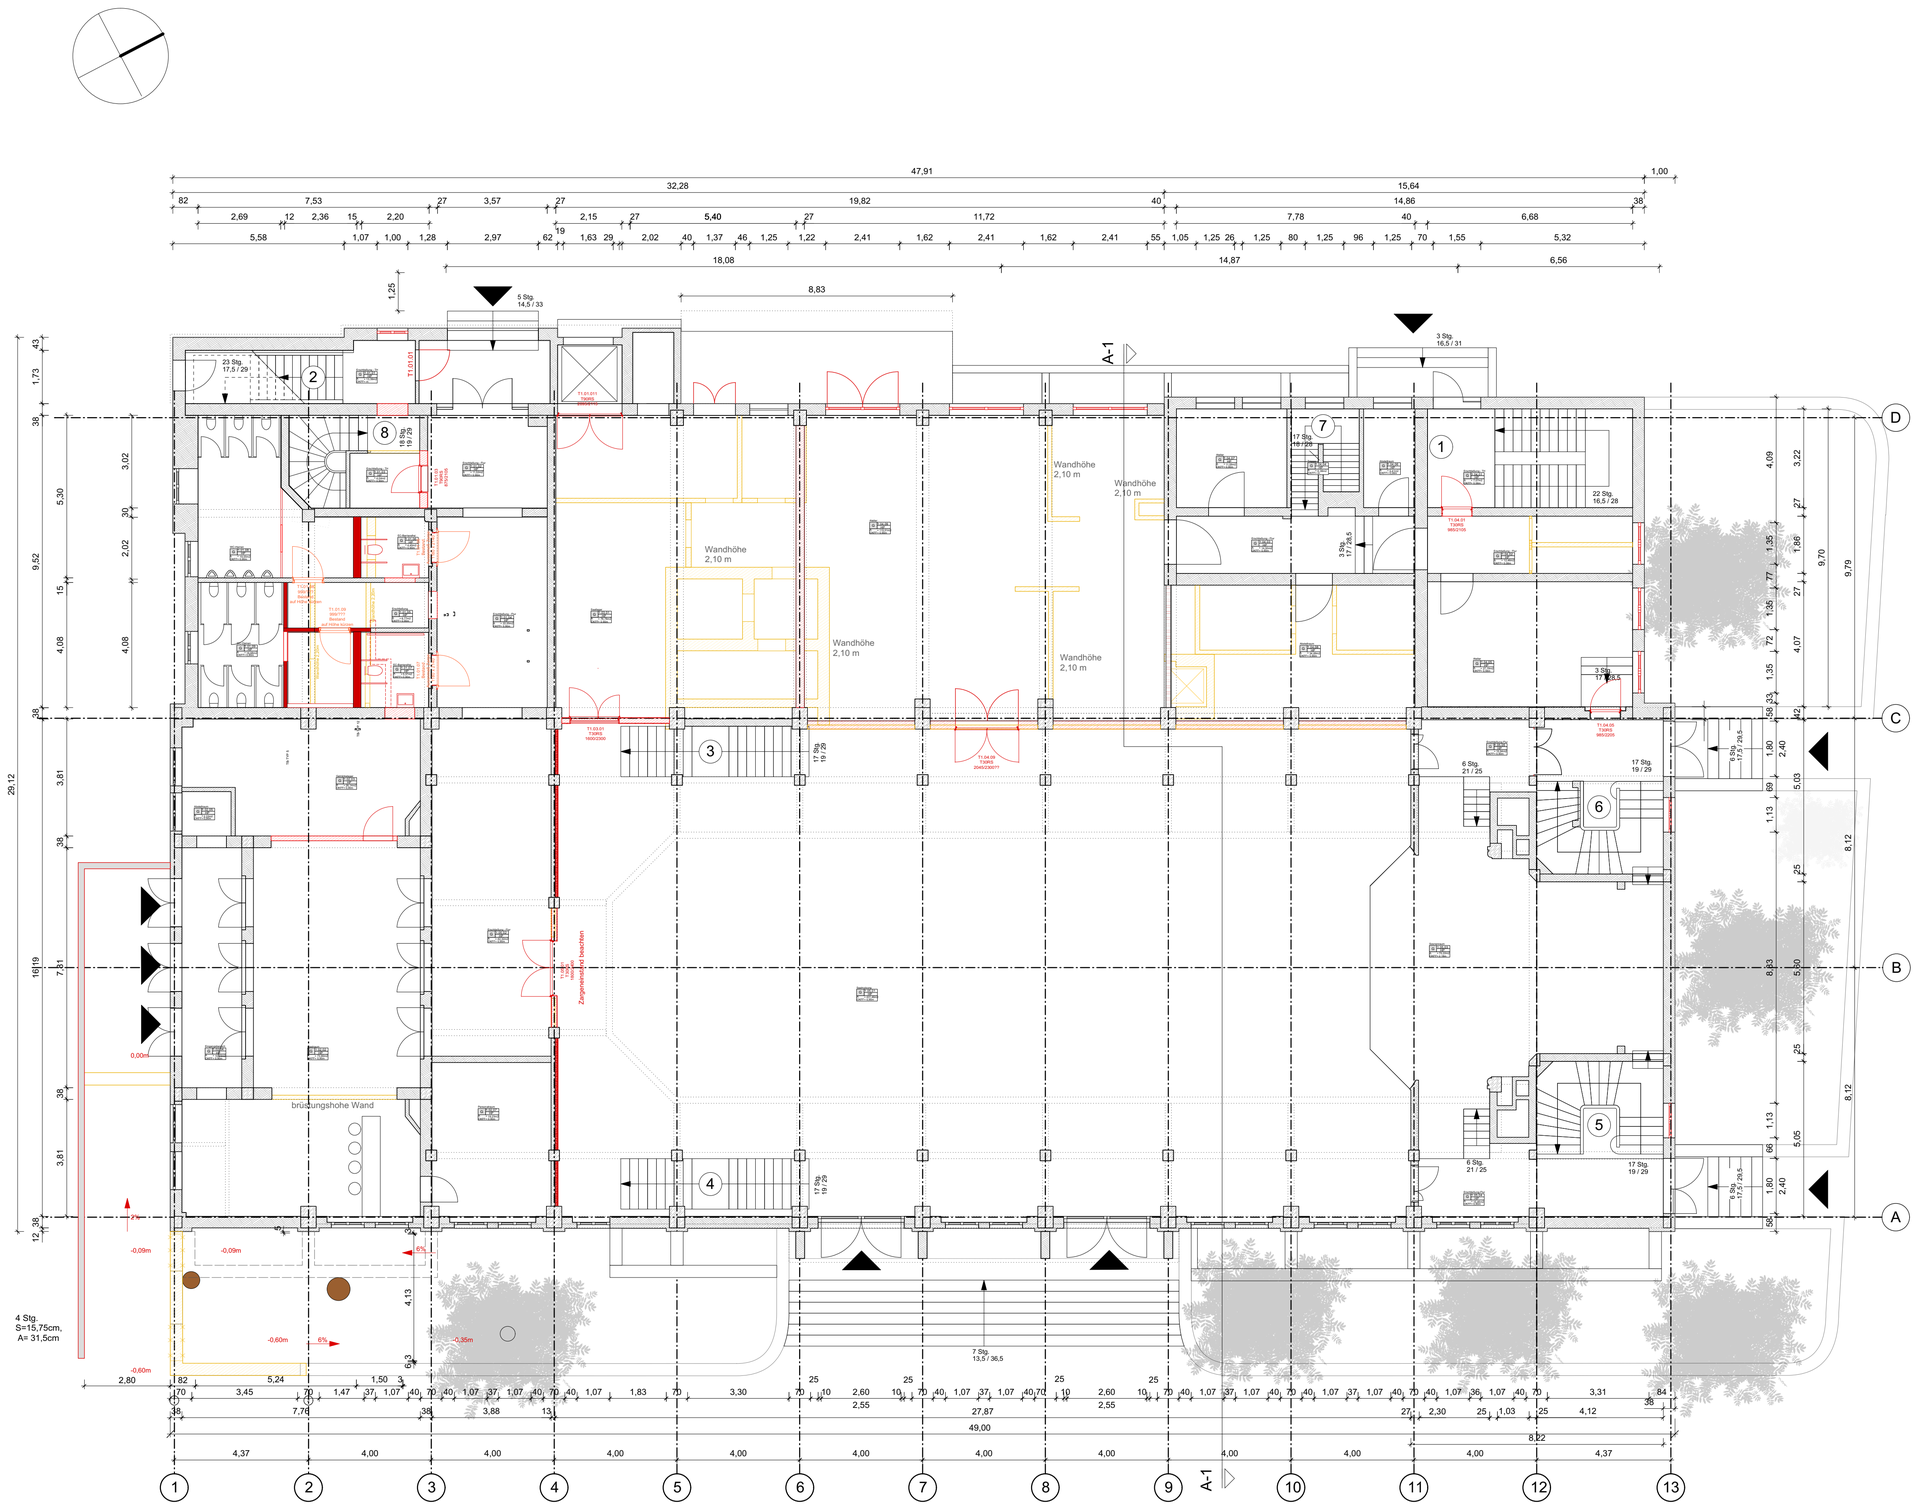

BEMERKUNGEN

Alle Maße sind eigenverantwortlich auf Plan und Baustelle zu prüfen.
Maßabweichungen sind unverzüglich dem Bauleiter und dem Architekten mitzuteilen.

Projektpläne der Fachplaner sind zu beachten.
Abkürzungen für Projektteile im Planstempel wie folgt:

AR = Architektenplanung
AA = Aussenanlagenplanung
EL = Elektroplanung
HS = Heizungs-/ Sanitärplanung
LK = Lüftungs-/ Kühlungsplanung
TW = Tragwerksplanung

Fussboden,Decken und Wandaufbauten siehe separate Listen
Alle Maße ab OKFB, falls nicht anders im Plan vermerkt

KEINE AUSFÜHRUNGSPLÄNE

SCHRAFFUREN

Materialien

- Aussenwand Mauerwerk
- Innenwand Mauerwerk
- Stützen Mauerwerk
- Aussenwand Stb
- Innenwand / Stützen Stb
- Leichtbauwand
- Holz
- Stahlbetonfertigteil
- Wärmedämmung
- Abdichtung bituminös

Durchbrüche/Schlitze:

BD	b/t cm	Bodendurchbruch
DD	b/t cm	Deckendurchbruch
WD	b/h cm	Wanddurchbruch
WD	b/h cm	Wanddurchbruch

Neubau

- Mauerwerk
- Leichtbauwand

Abbruch

- Aussenwand Mauerwerk
- Innenwand Mauerwerk
- Wand Trockenbau
- Wand/ Stützen Stahlbeton
- Stützen Mauerwerk

RAUMSTEMPEL

Nutzung
Gebäude
Fläche
OKFF

Raumnummer
Etage

ALLGEMEINES

ROHBAUVERWEISE

OKFF OKRB	Höhe Angabe von BN (Bodenniveau) ±0,00
OKRS OKFS	Höhe Angabe von Schwellen
OKFF / OKRB	Oberkante Fertigboden / Oberkante Rohboden
UKFD	Lichte Raumhöhe von OKFF bis UK Abhangdecke
UKRD	Lichte Raumhöhe von OKFF bis UK Rohdecke

ROHBAU

- Versprünge Decken OK und UK
- sichtbare Kante
- Projektion - Decke / Unterzug - Sturz
- dahinterliegende Kante
- Achsen
- Abriss
- Achsbemaßung

Index	Datum	Änderung	Gez.
1	22.7.17	Vermaßung Rampe Heidestraße	TW

Bauherr

Zentralwerk
Kultur- und Wohngenossenschaft Dresden eG
Hechtstraße 30
01097 - Dresden

ZENTRALWERK
KULTUR- UND WOHNGENOSSENSCHAFT DRESDEN eG

BEREICH / PROJEKT
Nutzungsänderung eines leer stehenden Gebäudes in ein Gebäude mit Atelier- und Veranstaltungsräumen mit bis zu 600 Personen sowie einer Gaststätte mit 30 Gastplätzen, Änderung der Fassade und Grundrisse, Anbau einer Rampe, Errichtung von 2 PKW-Stellplätzen und 5 Fahrradstellplätzen, Antrag auf Abweichung von den Vorschriften der SächsBO.

GEBÄUDE	EBENE	MASZSTAB	FORMAT	LEISTUNGSPHASE	INDEX
G	02	1:100	0,839/0,584	4	A

PLANART: ÜP
LFD.NUMMER (AN intern): P 02.51

FREIGABE — STATUS 0

DATUM	SIGNUM	BEZUG	INDEX

PLANER
Schokostudio Architekten und Ingenieure Partnerschaft mbB
Hopfgartenstr. 1A, 01307 Dresden
Tel.: 0351/563 70 23, Fax.: 0351/563 70 24
schokostudio

GEZEICHNET	TW
BEARBEITET	MP/TW
GEPRÜFT	TW

PLANBEZEICHNUNG
Grundriss Hochparterre

PLANDATUM
18.03.2017

Bereich / Projekt	Teilbereich / Gebäude	Ebene	LPH	Planart	Lfd.Nr.	Planausschnitt	Verfasser	Maßstab	Index	Status
ZW	G	02	4	ÜP	P02.51	00	SSA	0100	A	0

Dateiname: ZW_G_02_4_ÜP_P02.51_00_SSA_100_A_A