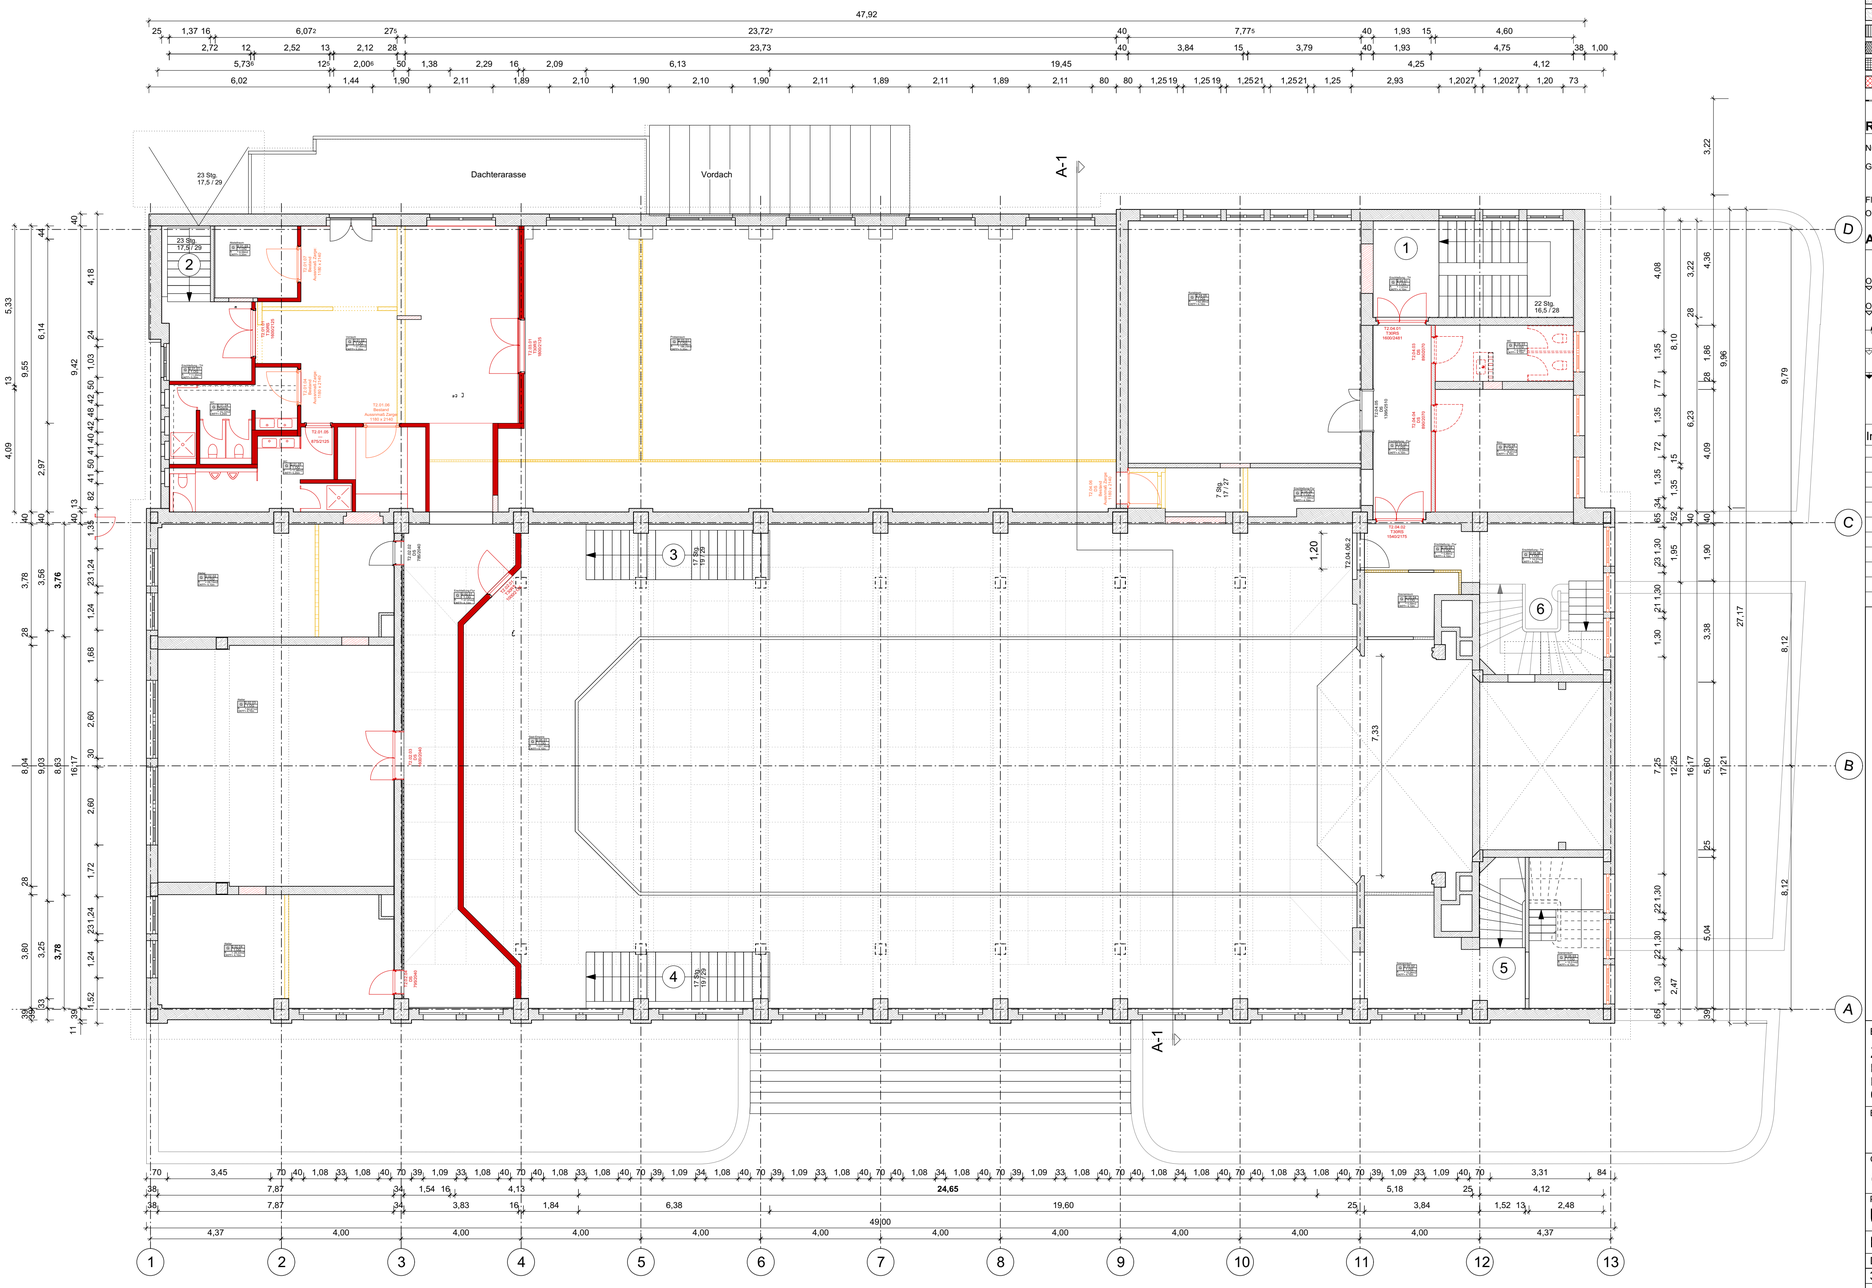

BEMERKUNGEN

Alle Maße sind eigenverantwortlich auf Plan und Baustelle zu prüfen.
Maßabweichungen sind unverzüglich dem Bauleiter und dem Architekten mitzuteilen.

Projektpläne der Fachplaner sind zu beachten.
Abkürzungen für Projektteile im Planstempel wie folgt:

AR = Architektenplanung
AA = Aussenanlagenplanung
EL = Elektroplanung
HS = Heizungs-/ Sanitärplanung
LK = Lüftungs-/ Kühlungsplanung
TW = Tragwerksplanung

Fussboden,Decken und Wandaufbauten siehe separate Listen
Alle Maße ab OKFB, falls nicht anders im Plan vermerkt

KEINE AUSFÜHRUNGSPLÄNE

SCHRAFFUREN

Materialien

- Aussenwand Mauerwerk
- Innenwand Mauerwerk
- Stützen Mauerwerk
- Aussenwand Stb
- Innenwand / Stützen Stb
- Leichtbauwand
- Holz
- Stahlbetonfertigteil
- Wärmedämmung
- Abdichtung bituminös

Durchbrüche/Schlitze:

BD	b/t cm	Bodendurchbruch
DD	b/t cm	Deckendurchbruch
WD	b/h cm	Wanddurchbruch
WD	b/h cm	Wanddurchbruch

Neubau

- Mauerwerk
- Leichtbauwand

Abbruch

- Aussenwand Mauerwerk
- Innenwand Mauerwerk
- Wand Trockenbau
- Wand/ Stützen Stahlbeton
- Stützen Mauerwerk

RAUMSTEMPEL

Nutzung
Gebäude
Fläche
OKFF

Raumnummer
Etage

ALLGEMEINES

ROHBAUVERWEISE

OKFF OKRB Höhe Angabe von BN (Bodenniveau) ±0,00
OKRS OKFS Höhe Angabe von Schwellen
OKFF Oberkante Fertigboden
OKRB Oberkante Rohboden
UKFD Lichte Raumhöhe von OKFF bis UK Abhangdecke
UKRD Lichte Raumhöhe von OKFF bis UK Rohdecke

ROHBAU Versprünge Decken OK und UK
sichtbare Kante
Projektion - Decke / Unterzug - Sturz
dahinterliegende Kante
Achsen
Abriss
Achsbemaßung

Index	Datum	Änderung	Gez.

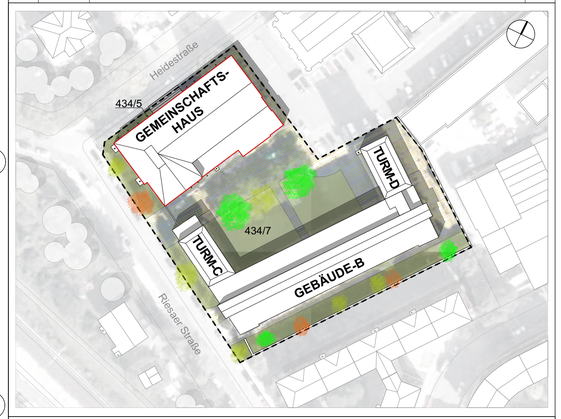

Bauherr
Zentralwerk
Kultur- und Wohngenossenschaft Dresden eG
Hechtstraße 30
01097 - Dresden

ZENTRALWERK
KULTUR- UND WOHNGENOSSENSCHAFT DRESDEN eG

BEREICH / PROJEKT

GEBÄUDE	EBENE	MASZSTAB	FORMAT	LEISTUNGSPHASE	INDEX
G	03	1:100	0,839/0,584	4	0

PLANART: ÜP
LFD.NUMMER (AN intern): P 02.51

FREIGABE — STATUS 0

DATUM	SIGNUM	BEZUG	INDEX
34			

PLANER
Schokostudio Architekten und Ingenieure Partnerschaft mbB
Hopfgartenstr. 1A, 01307 Dresden
Tel.: 0351/563 70 23, Fax.: 0351/563 70 24
schokostudio

GEZEICHNET	TW
BEARBEITET	MP/TW
GEPRÜFT	TW

PLANBEZEICHNUNG: Grundriss Hochparterre
PLANDATUM: 18.03.2017

Bereich / Projekt	Teilbereich / Gebäude	Ebene	LPH	Planart	Lfd.Nr.	Planausschnitt	Verfasser	Maßstab	Index	Status
ZW	G	03	4	ÜP	P02.51	00	SSA	0100	0	0

Dateiname: ZW_G_03_4_ÜP_P02.52_00_SSA_100_0_0